

TUTANAKTIR

Çanakkale Belediye Meclisinin 22.07.2020 tarihli oturumunda onaylanan ve aşağıda listesi bulunan 1/5000 ölçekli nazım imar ve 1/1000 ölçekli uygulama imar planı teklifleri Belediyemiz İmar ve Şehircilik Müdürlüğü katında askı panosunda ve www.canakkale.bel.tr internet adresinde 23.07.2020 tarihinde askıya çıkarılmıştır.

1. Çanakkale Belediye Meclisinin 22.07.2020 tarih ve 2020/93 sayılı kararı ile kabul edilen Çınarlı Köyü, H16C-18D-1B/ H16C-18D-1C pafta, 390 ada 2 parselde uygulama imar planı değişiklik teklifi.
2. Çanakkale Belediye Meclisinin 22.07.2020 tarih ve 2020/94 sayılı kararı ile kabul edilen Karacaören Köyü, H6C-9C-3D pafta, 175 ada, 37, 38, 39, 41 parsellerde uygulama ve nazım imar planı değişiklik teklifi.
3. Çanakkale Belediye Meclisinin 22.07.2020 tarih ve 2020/95 sayılı kararı ile kabul edilen İsmetpaşa Mahallesi, H16C-14B-2A/ H16C-14B-2B paftada uygulama ve nazım imar planı değişiklik teklifi.

Şule GÜRSEL
Sistem Yöneticisi




Gizem GÜREL
Şehir Plancısı





M. Kemal ALBAYRAK
İmar ve Şehircilik Müdürü



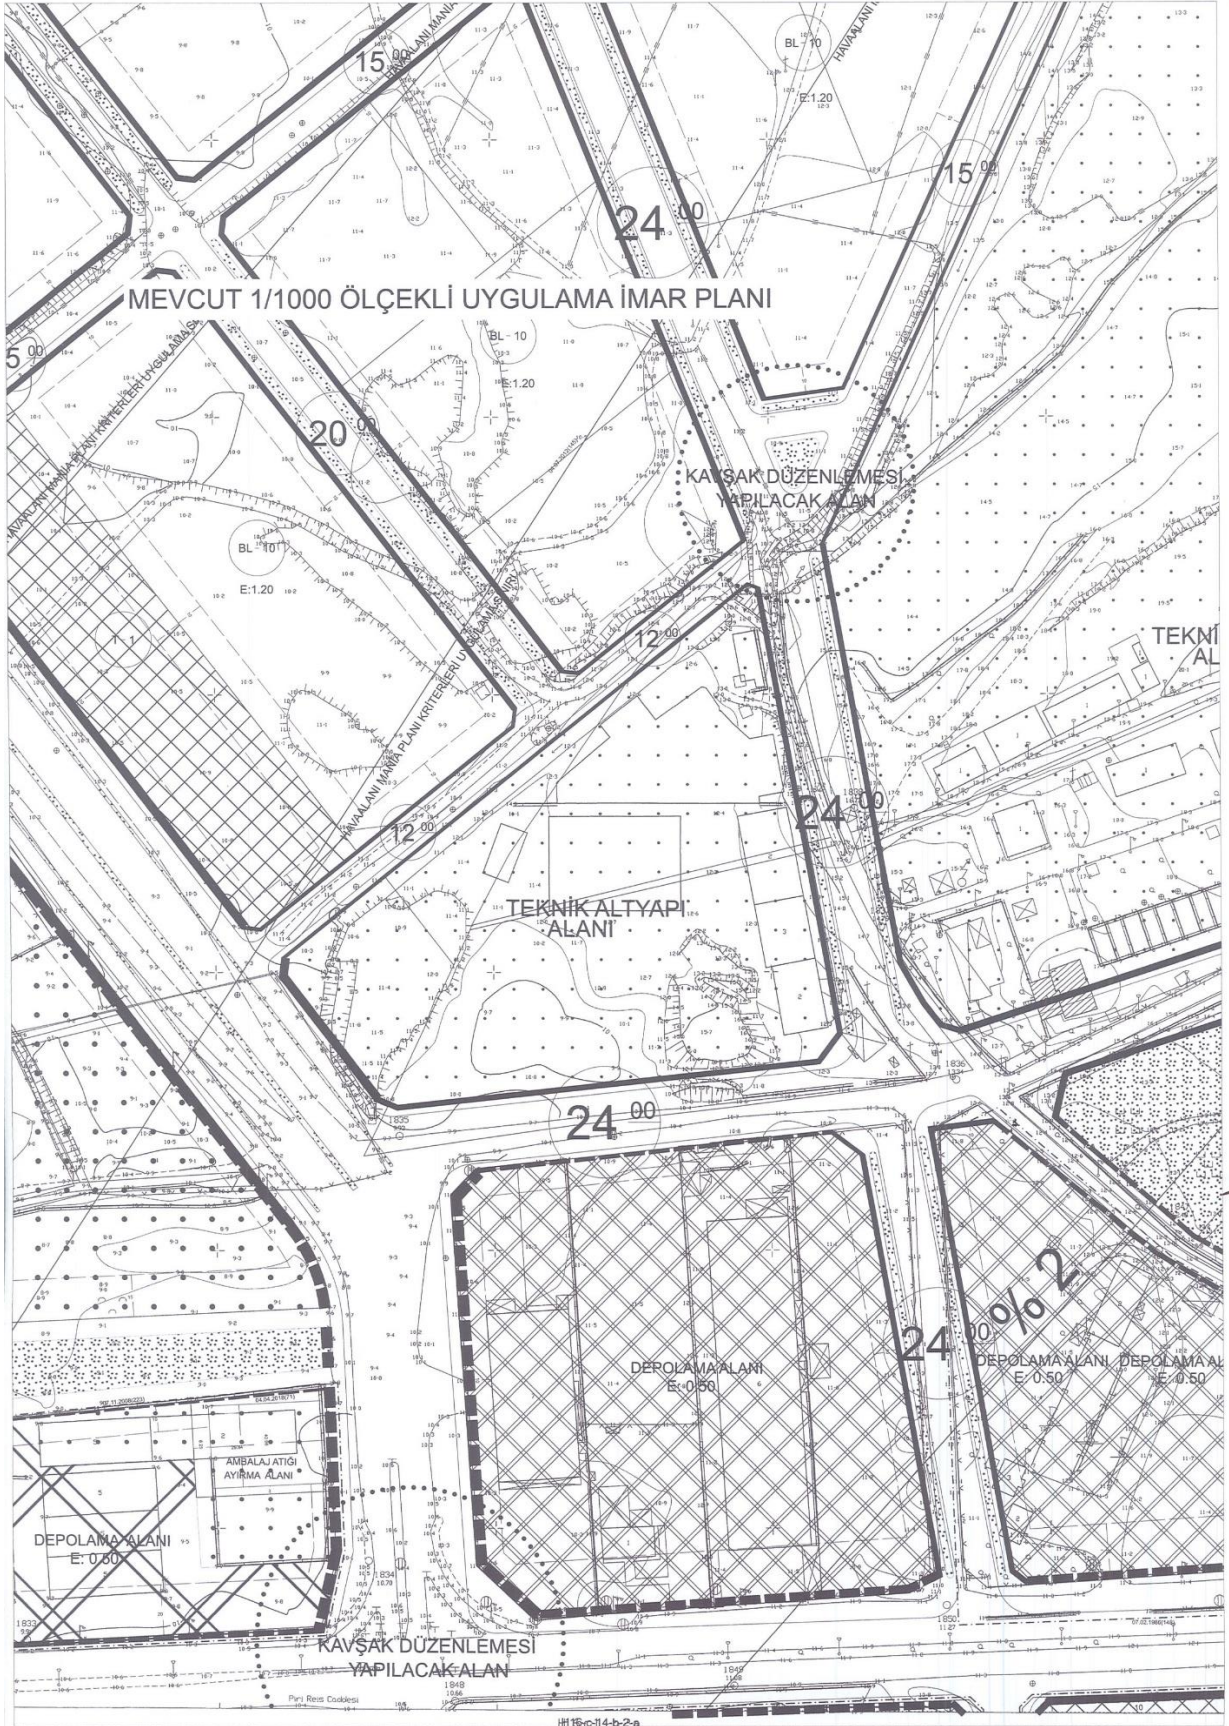

3.

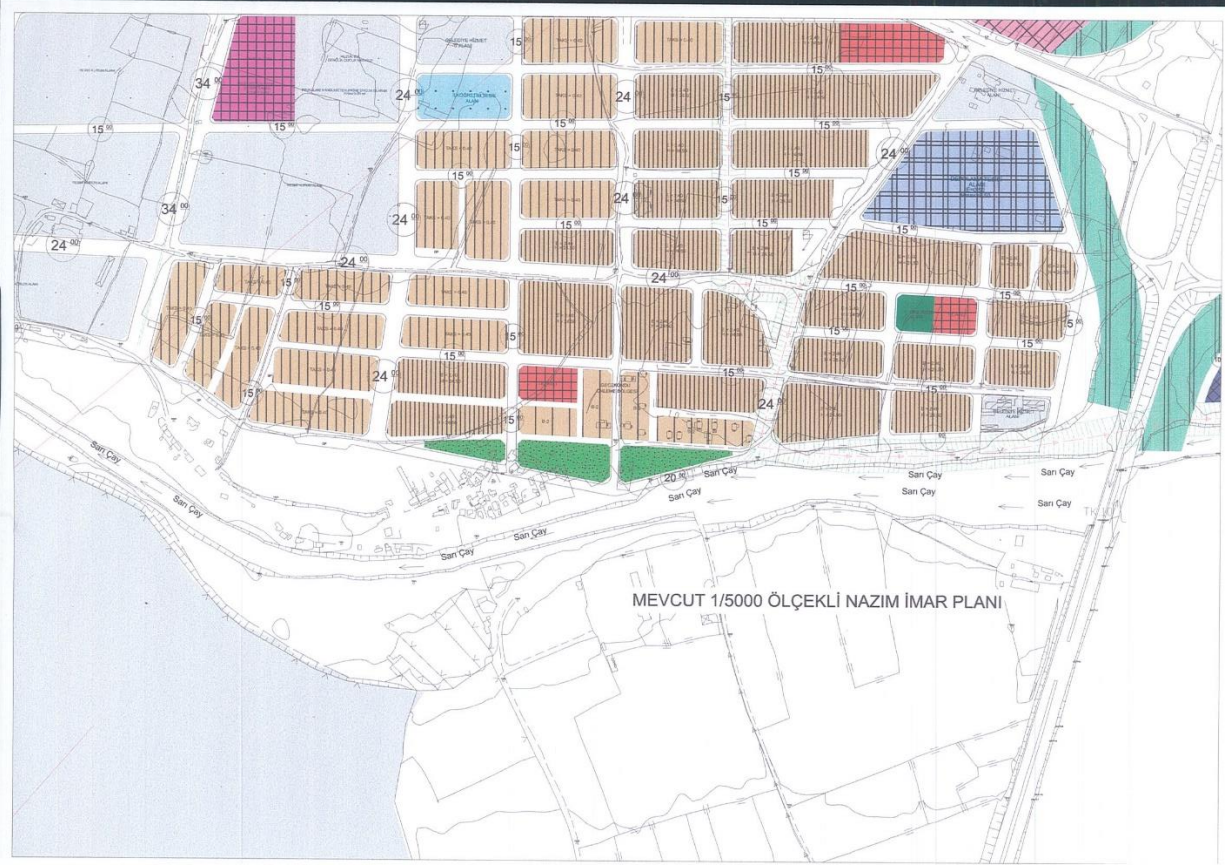

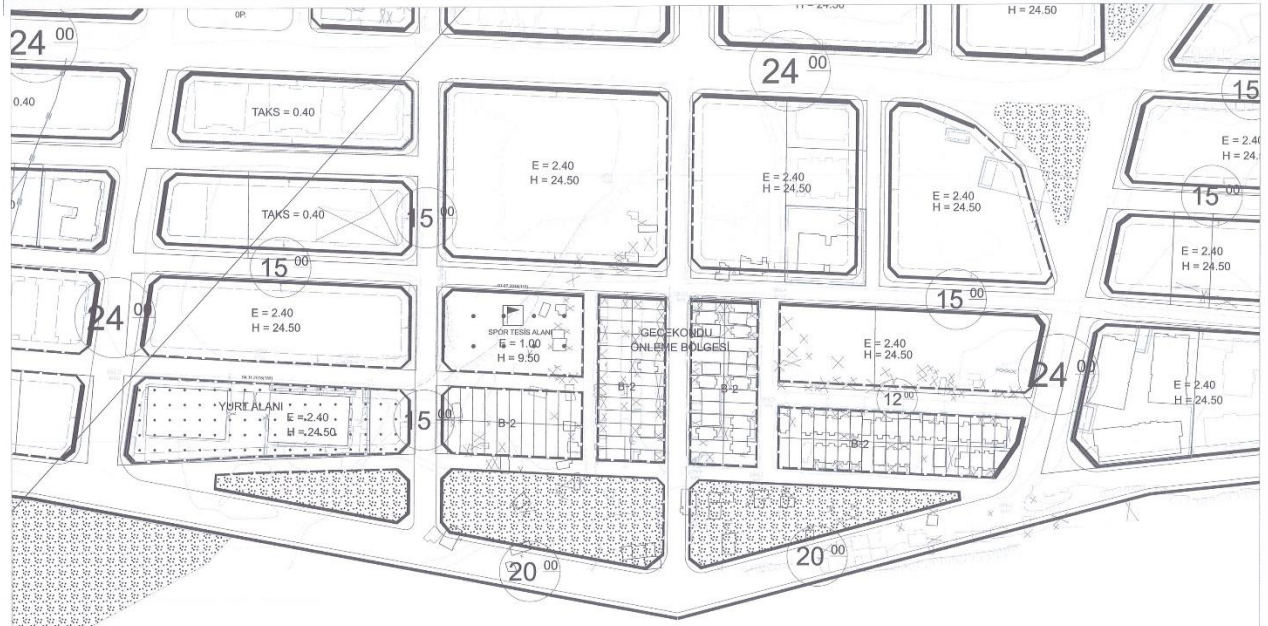

MEVCUT 1/1000 ÖLÇEKLİ UYGULAMA İMAR PLANI



ÇANAKKALE İLİ, MERKEZ İLÇE
İSMETPAŞA MAHALLESİ
PAFTA: H16C14B 2B
UYGULAMA İMAR PLANI TADİLATI



ÖLÇEK : 1 / 1000

GÖSTERİM

PLAN DEĞİŞİKLİĞİ ONAMA SINIRI

PARK

TAŞIT YOLU

YAYA YOLU