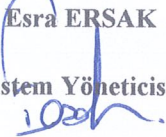
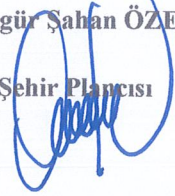



TUTANAKTIR

Çanakkale Belediye Meclisinin 01.12.2022 tarihli oturumunda onaylanan ve aşağıda listesi bulunan 1/1000 ölçekli uygulama imar planı teklifi Belediyemiz İmar ve Şehircilik Müdürlüğü katında askı panosunda, değişikliğe konu alanda ve www.canakkale.bel.tr internet adresinde 13.12.2022 tarihinde askıya çıkarılmıştır.


1. Çanakkale Belediye Meclisinin 01.12.2022 tarih ve 2022/130 sayılı kararı ile kabul edilen, İsmetpaşa Mahallesi, H16C-9D-3D pafta, 461 ada, 76 parselde NİP-17546397 / UİP-17577232 PİN numaralı nazım ve uygulama imar planı değişiklik teklifi.
2. Çanakkale Belediye Meclisinin 01.12.2022 tarih ve 2022/132 sayılı kararı ile kabul edilen, Güzelyalı Köyü, H16C-22B-2D pafta, 212 ada, 1 parselde UİP-17064443 PİN numaralı, uygulama imar planı değişiklik teklifi.

Esra ERSAK
Sistem Yöneticisi


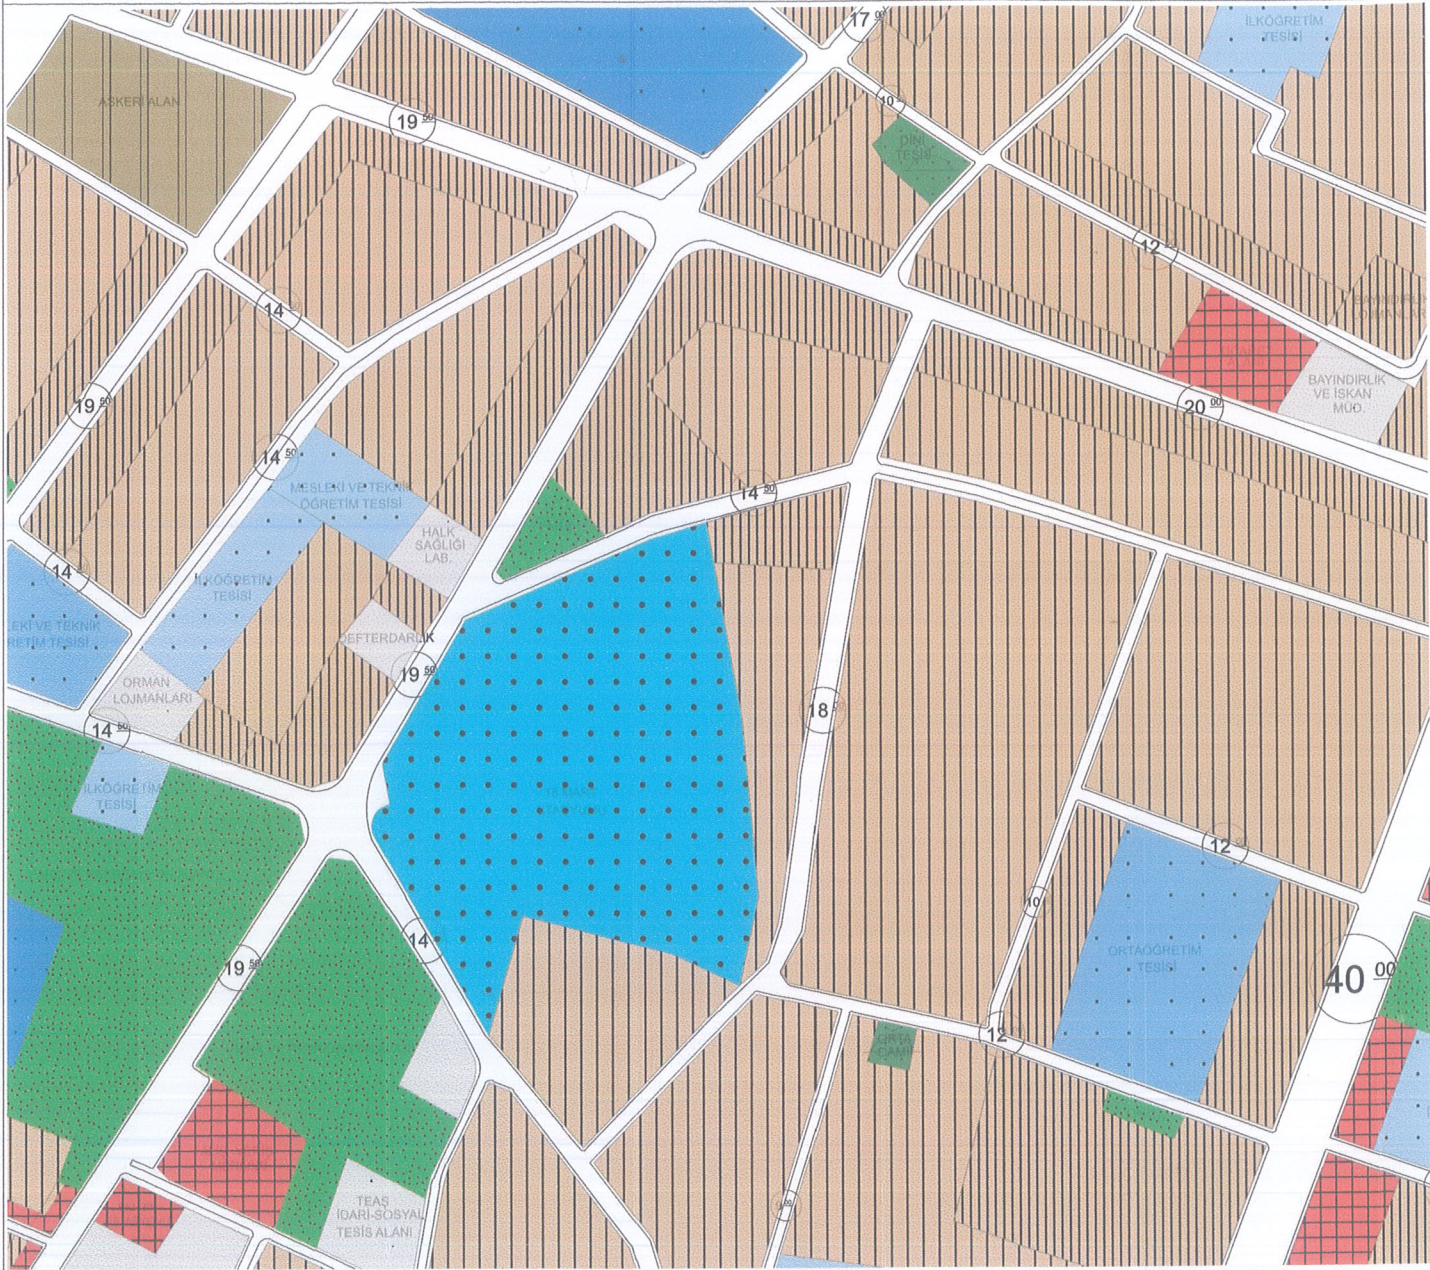
Özgür Şahan ÖZER
Şehir Plancısı

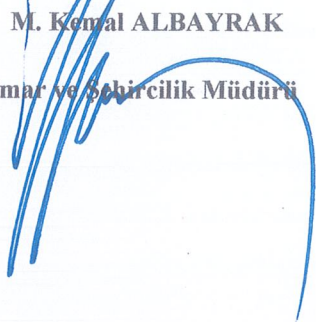
M. Kemal ALBAYRAK
İmar ve Şehircilik Müdürü


ÇANAKKALE İLİ, MERKEZ İLÇESİ
ARSLANCA MAHALLESİ, ÇANAKÇILAR VE AYAZMA MEVKİİ
PAFTA: H16C9D
ADA 461 PARSEL 76
MEVCUT NAZIM İMAR PLANI

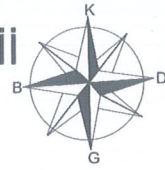


ÖLÇEK : 1 / 5000



GÖSTERİM

ÇANAKKALE İLİ, MERKEZ İLÇESİ
ARSLANCA MAHALLESİ, ÇANAKÇILAR VE AYAZMA MEVKİİ
PAFTA: H16C9D
ADA 461 PARSEL 76
NAZIM İMAR PLANI DEĞİŞİKLİĞİ

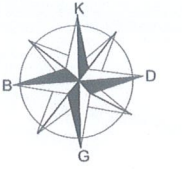

ÖLÇEK : 1 / 5000



GÖSTERİM

- Plan Değişikliği Onama Sınırı
Turizm Alanı

TARİH:


Hüseyin KANER
Şehir Plancısı
Diploma No: 20164
Karne No: 0808
Oda Sicil No: 0808

ŞEHİR PLANCISI
Burcu ÜNSAL
Şehir Plancısı (O.D.T.Ü) Oda No . 8058
Kemalpaşa Mh. Caddesi No : 61/1
Etiler / Beşiktaş / İstanbul / Türkiye
Tel: 0531 558 07 17 / 100 / ÇANAKKALE
ÇANAKKALE V.D.: 125 179 282 96

ÇANAKKALE İLİ, MERKEZ İLÇESİ
GÜZELYALI KÖYÜ
PAFTA: H1622B2D
ADA 212 PARSEL 1
MEVCUT UYGULAMA İMAR PLANI



ÖLÇEK : 1 / 1000

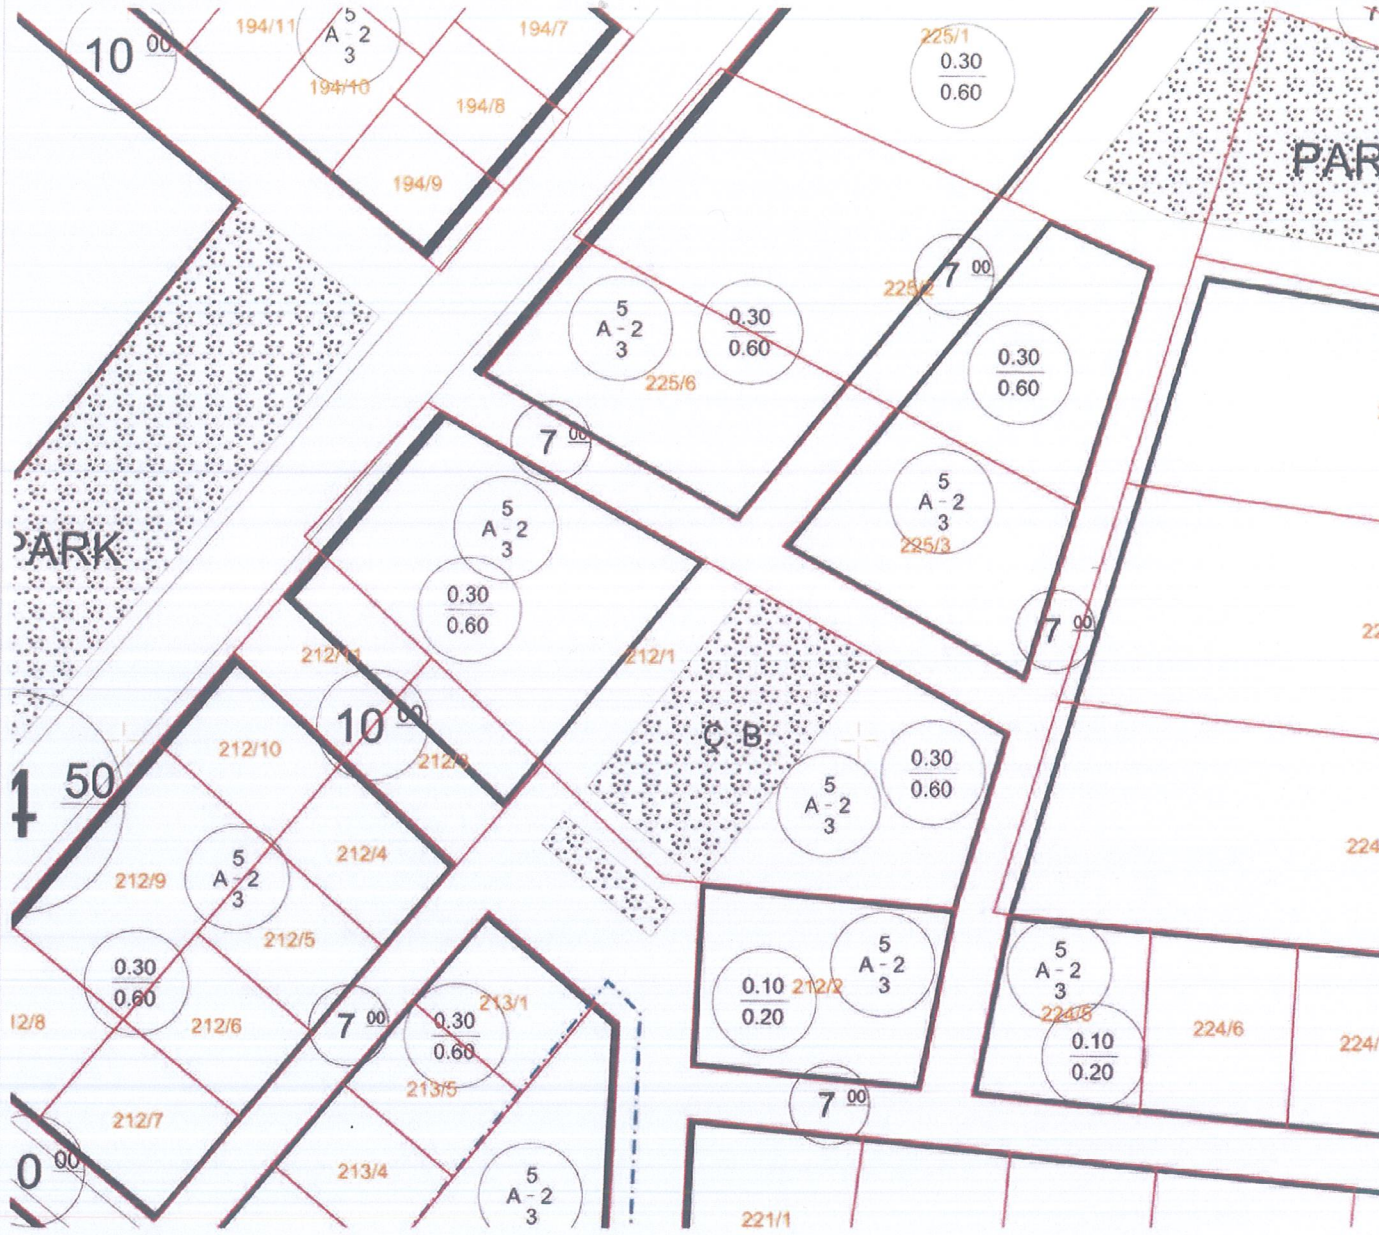

GÖSTERİM

ÇANAKKALE İLİ, MERKEZ İLÇESİ
GÜZELYALI KÖYÜ
PAFTA: H16C22B2D
ADA 212 PARSEL 1
UYGULAMA İMAR PLANI DEĞİŞİKLİĞİ



ÖLÇEK : 1 / 1000



GÖSTERİM

--- Plan Değişikliği Onama Sınırı

KIRPI MİMARLIK MÜHENDİSLİK
ŞEHİR PLANLAMA İNŞAAT TURİZM
GIDA TARIM VE HAYVANCILIK BAKANLIĞI
ŞEHİR PLANLAMA GENEL MÜDÜRLÜĞÜ
FİNANSLI MAHALLESİ BAKI BÖKÇEKALİ
BÖKÇEKALİ / ÇANAKKALE
V.D. BÖKÇEKALİ V.NOS: 563 009 0052

Mevlan ÖNSAL

Şehir Plancısı

Oda Sicil No: 2469

KENTİLAN Levent ÇETİN

Şehir Plancısı (İ. S. Ü) Oda No: 2057

İsmetpaşa Mah. Demircioğlu Cad. Uyanık Sk. No: 10/1 D. : 6

tel. & Fax: 0286 2 2 43 97 17100-ÇANAKKALE

ÇANAKKALE V.D. NO: 244 009 0410