

TUTANAKTIR

Çanakkale Belediye Meclisinin 03.12.25 tarihli oturumunda onaylanan ve aşağıda listesi bulunan 1/5000 ölçekli nazım imar planı ve 1/1000 ölçekli uygulama imar planı teklifleri Belediyemiz İmar ve Şehircilik Müdürlüğü katında askı panosunda, değişikliğe konu alanda ve www.canakkale.bel.tr internet adresinde 10.12.2025 tarihinde askıya çıkarılmıştır.

1. Çanakkale Belediye Meclisinin 03.12.2025 tarih ve 161 sayılı kararı ile kabul edilen, Barbaros Mahallesi, H16C 14D 2A, H16C 14D 2B pafta, 1331 ada 74 parsel ile ilişkin NİP-171115424 numaralı nazım ve UİP-171115421 PİN numaralı uygulama imar planı değişikliği teklifi,


Beyza Nur YILDIRIM

Şehir Plancısı

Gül ÖZDEMİR

İmar ve Şehircilik Müdür V.

- 1- Çanakkale Belediye Meclisinin 03.12.2025 tarih ve 161 sayılı kararı ile kabul edilen, Barbaros Mahallesi, H16C 14D 2A, H16C 14D 2B pafta, 1331 ada 74 parselle ilişkin NİP-171115424 numaralı nazım ve UİP-171115421 PİN numaralı uygulama imar planı değişikliği teklifi,

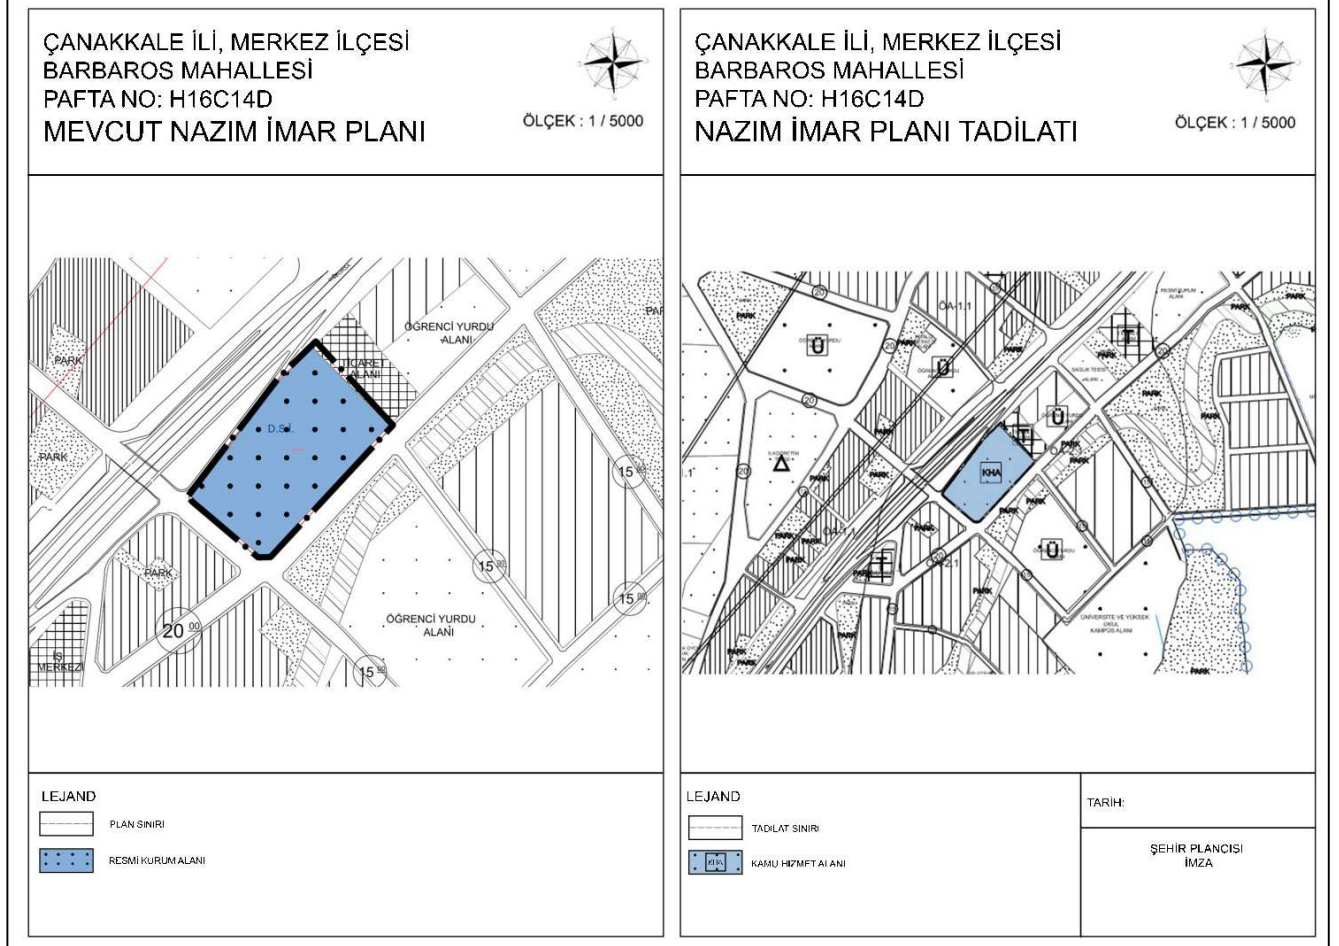

ÇANAKKALE İLİ, MERKEZ İLÇESİ
BARBAROS MAHALLESİ
PAFTA NO: H16C14D2A - H16C14D2B
MEVCUT UYGULAMA İMAR PLANI

ÖLÇEK : 1 / 1000



LEJAND

- PLAN SINIRI
- RESMİ KURUM ALANI (DEFTERDARLIK HİZMET ALANI)

ÇANAKKALE İLİ, MERKEZ İLÇESİ
BARBAROS MAHALLESİ
PAFTA NO: H16C14D2A - H16C14D2B
UYGULAMA İMAR PLANI TADİLATI

ÖLÇEK : 1 / 1000



LEJAND

- TADİLAT SINIRI
- RESMİ KURUM ALANI (KARAYOLLARI TESİS SAHASI)

TARİH:

ŞEHİR PLANCISI
İMZA