

TUTANAKTIR

Çanakkale Belediye Meclisinin 02.09.2025 tarihli oturumunda onaylanan ve aşağıda listesi bulunan 1/5000 ölçekli nazım imar planı ve 1/1000 ölçekli uygulama imar planı teklifleri Belediyemiz İmar ve Şehircilik Müdürlüğü katında askı panosunda, değişikliğe konu alanda ve www.canakkale.bel.tr internet adresinde 09.09.2025 tarihinde askıya çıkarılmıştır.

1. Çanakkale Belediye Meclisinin 02.09.2025 tarih ve 113 sayılı kararı ile kabul edilen, Karacaören Köyü, H16C09C3D pafta, 177 ada 1,2,3 parsel ile ilişkin NİP-171104803 numaralı nazım ve UİP-171104808 PİN numaralı uygulama imar planı değişikliği teklifi

Zehra Sule GÜRSEL

Sistem Yöneticisi

Beyza Nur YILDIRIM

Şehir Plancısı

Gül ÖZDEMİR

İmar ve Şehircilik Müdürü V.

-


ÇANAKKALE İLİ, MERKEZ İLÇE
KARACAÖREN KÖYÜ

PAFTA: H16C 09C 3D ADA: 177 PARSEL: 1-2-3

ÖLÇEK : 1 / 1000



MEVCUT UYGULAMA İMAR PLANI

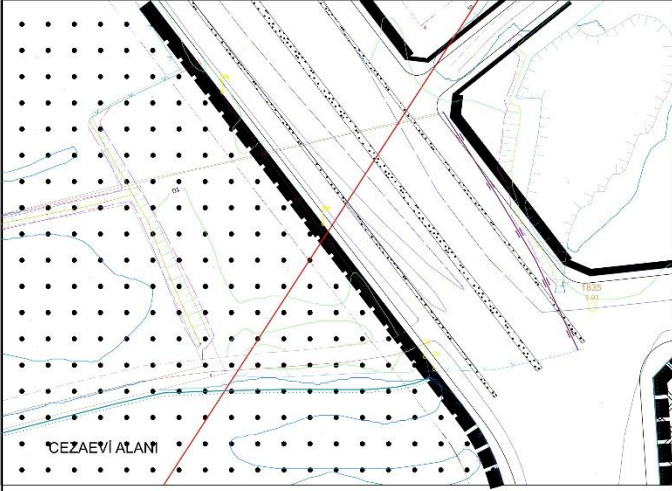

GÖSTERİM

- CEZAEVİ ALANI
YOL


ÇANAKKALE İLİ, MERKEZ İLÇE
KARACAÖREN KÖYÜ

PAFTA: H16C 09C 3D ADA: 177 PARSEL: 1-2-3

ÖLÇEK : 1 / 1000



UYGULAMA İMAR PLANI TADİLATI

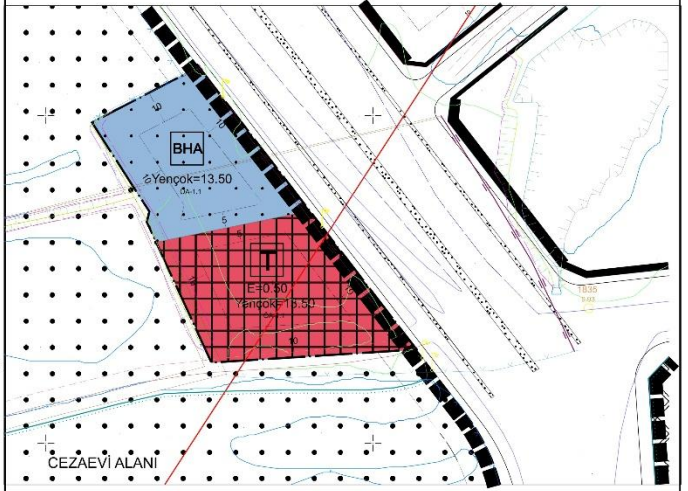

GÖSTERİM

- PLAN DEĞİŞİKLİĞİ ONAMA SINIR
TİCARET ALANI
BELEDİYE HİZMET ALANI
YOL

PLAN NOTLARI:
* Çanakkale Şehirci ve mücavir alanlar imar planı plan notları geçerlidir.
* Planda yer almayan hususlarda '3194 sayılı İmar Kanunu' ve 'Planlı Alanlar İmar Yönetmeliği' hükümleri uygulanacaktır.

TARİH:

ŞEHİR PLANCISI
İMZA