




İÇME SUYU ARITMA TESİSİ İŞ AKIŞ ŞEMASI

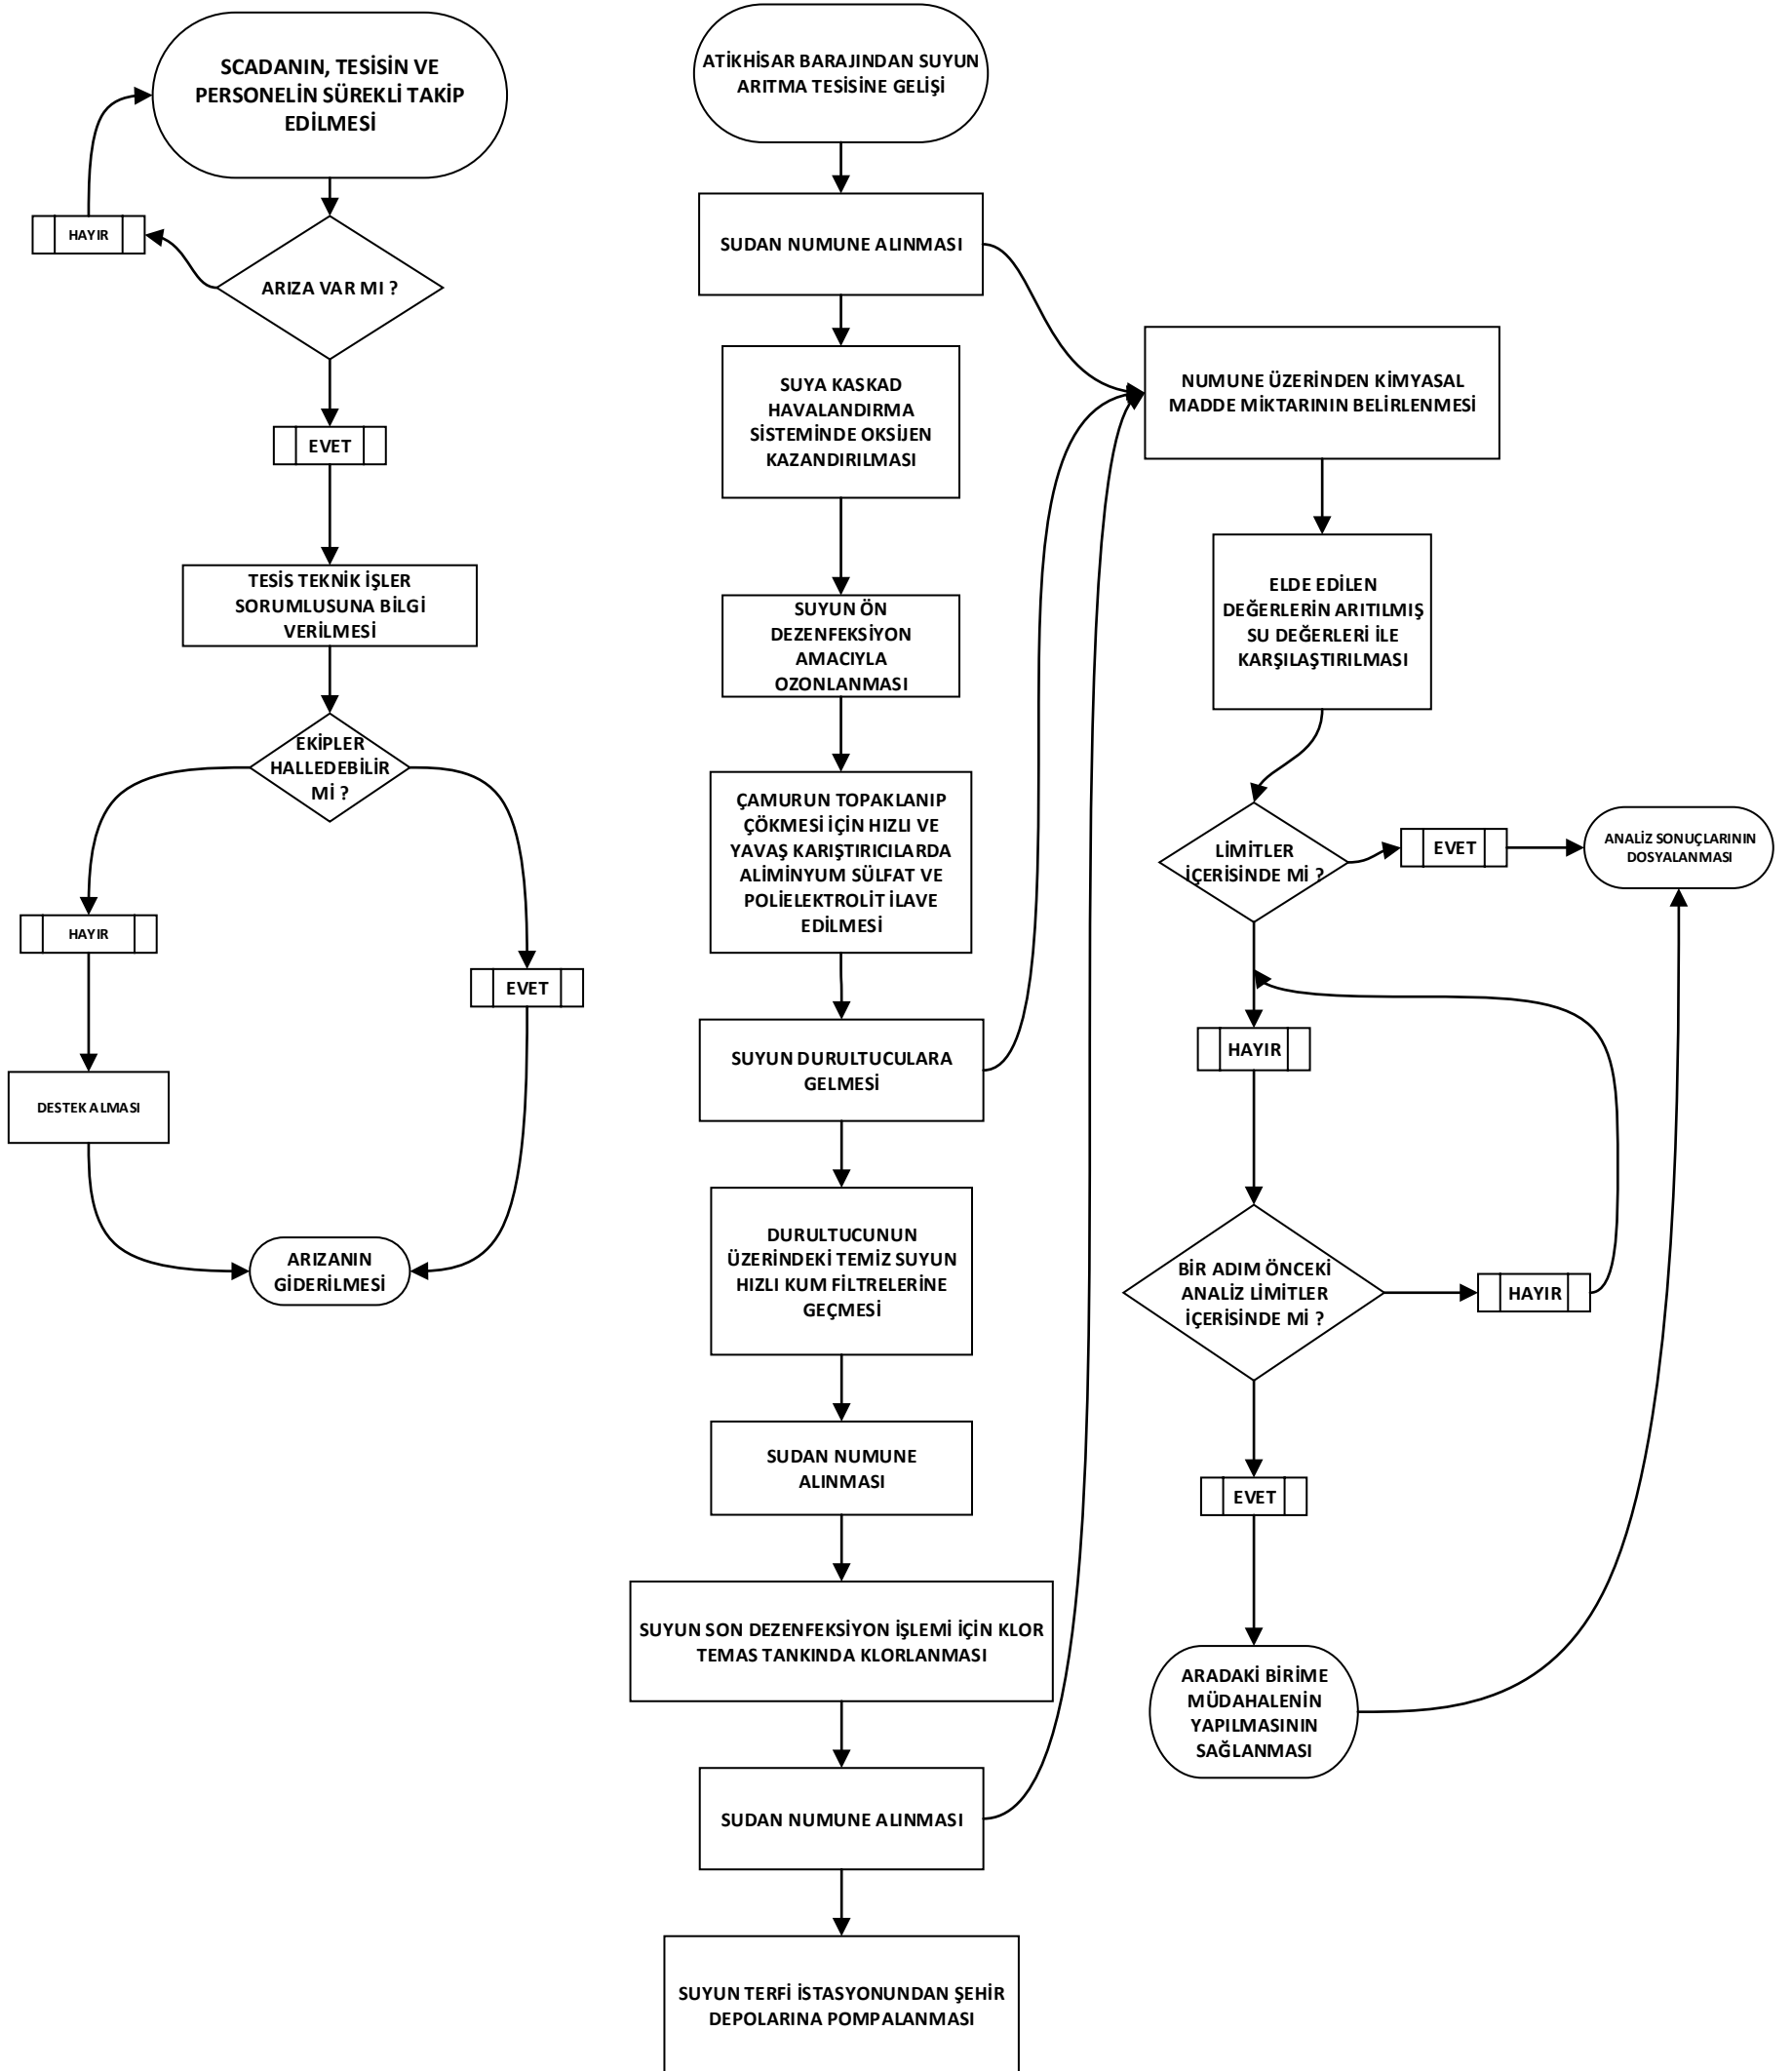


ŞİKAYETLERİN DEĞERLENDİRİLMESİ İŞ AKIŞ ŞEMASI

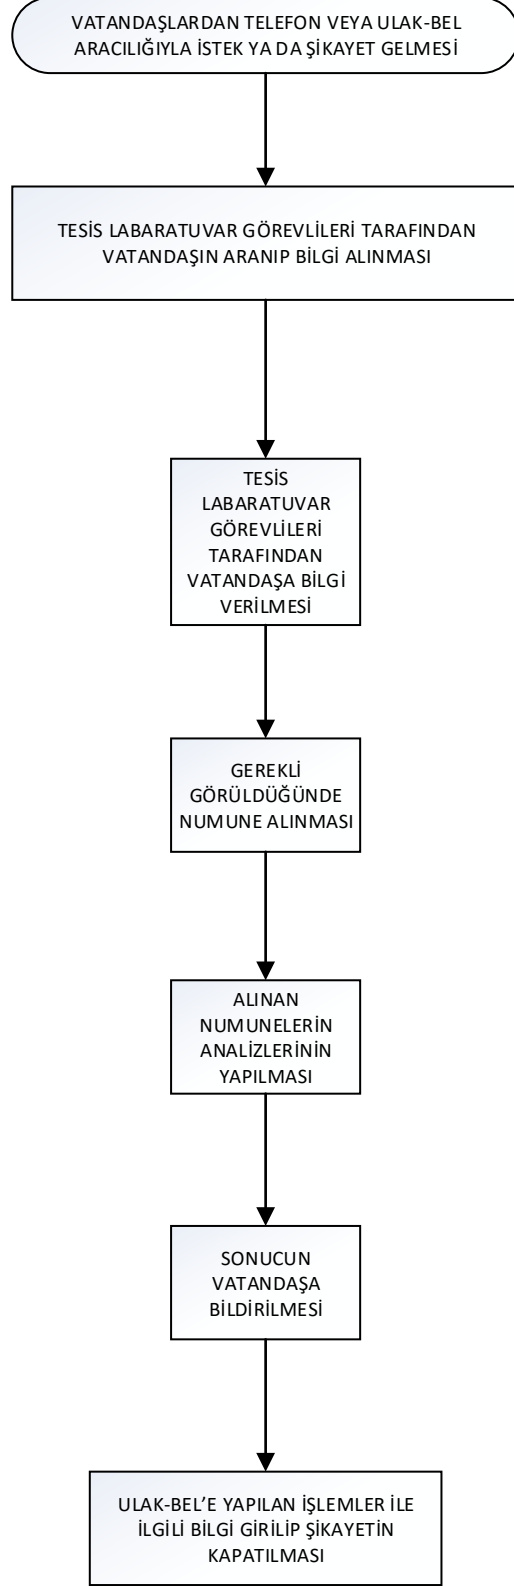


ÇANAKKALE BELEDİYESİ
GÜZELYALI DARDANOS İLERİ BİYOLOJİK ATIKSU ARITMA TESİSİ
İŞ AKIŞ ŞEMASI

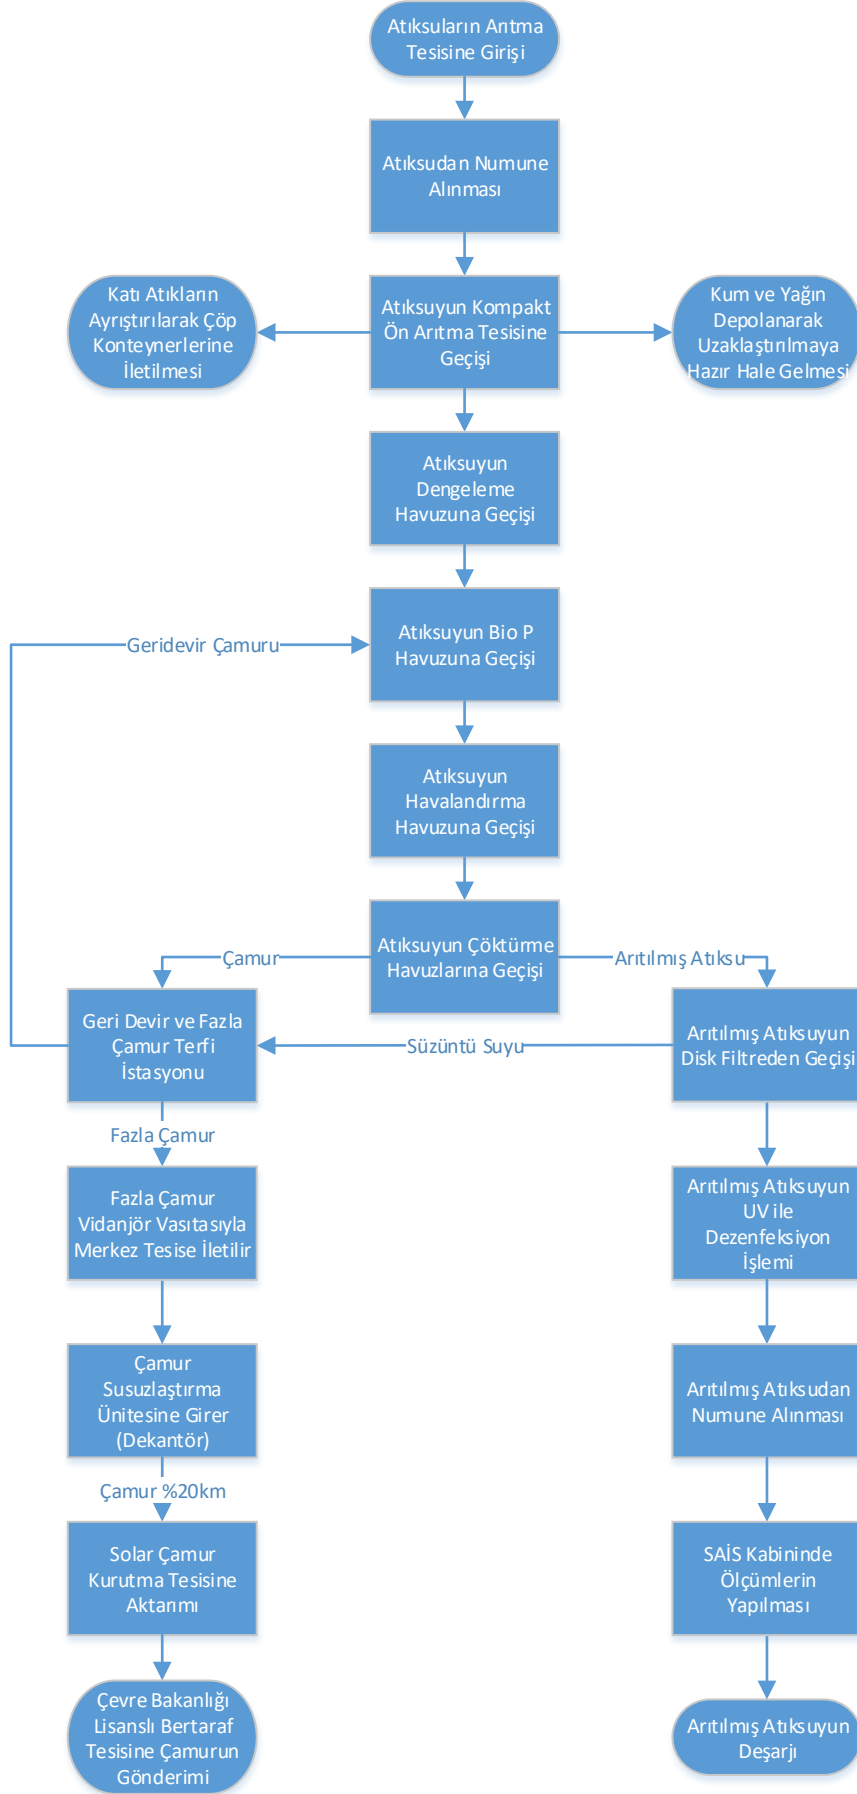


KANALİZASYON
BAĞLANTI İZİN BELGESİ
İŞ AKIŞ ŞEMASI

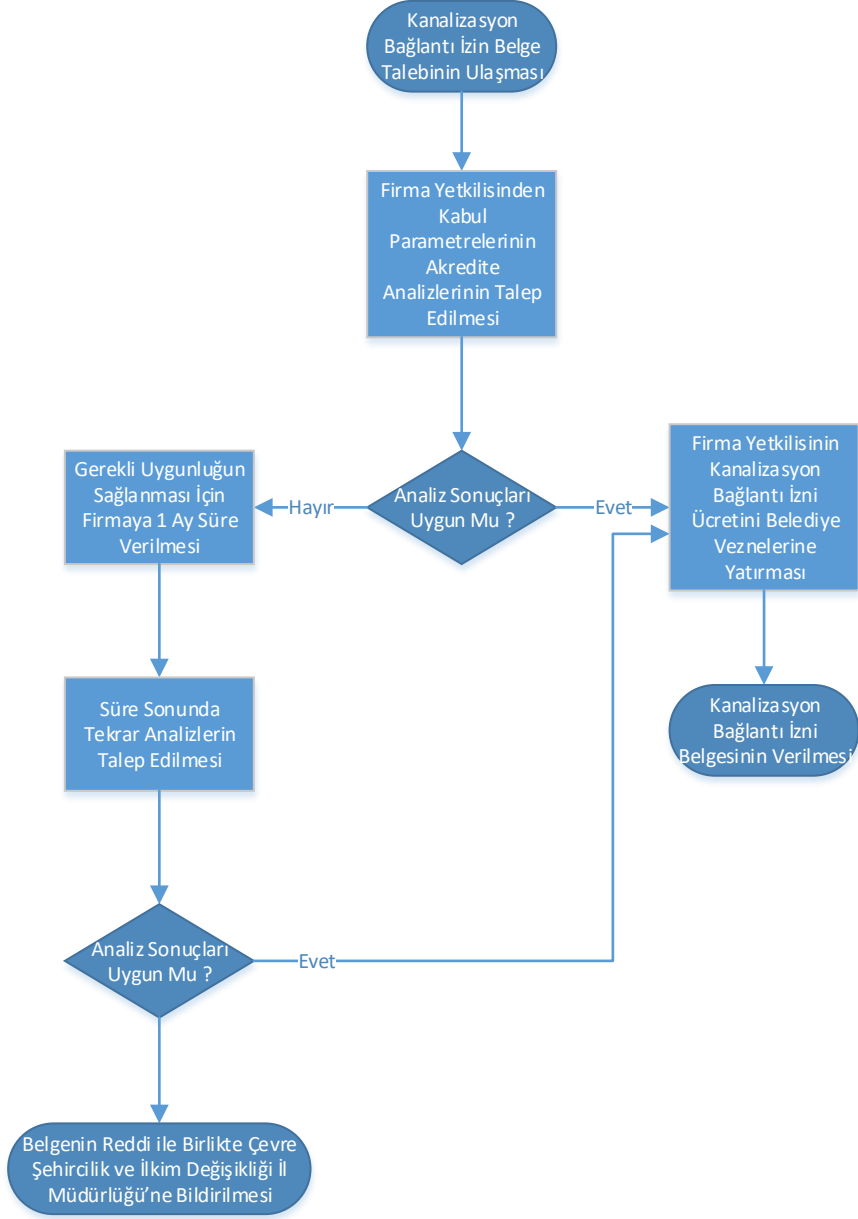


ÇANAKKALE BELEDİYESİ
MERKEZ İLERİ BİYOLOJİK ATIKSU ARITMA TESİSİ
İŞ AKIŞ ŞEMASI

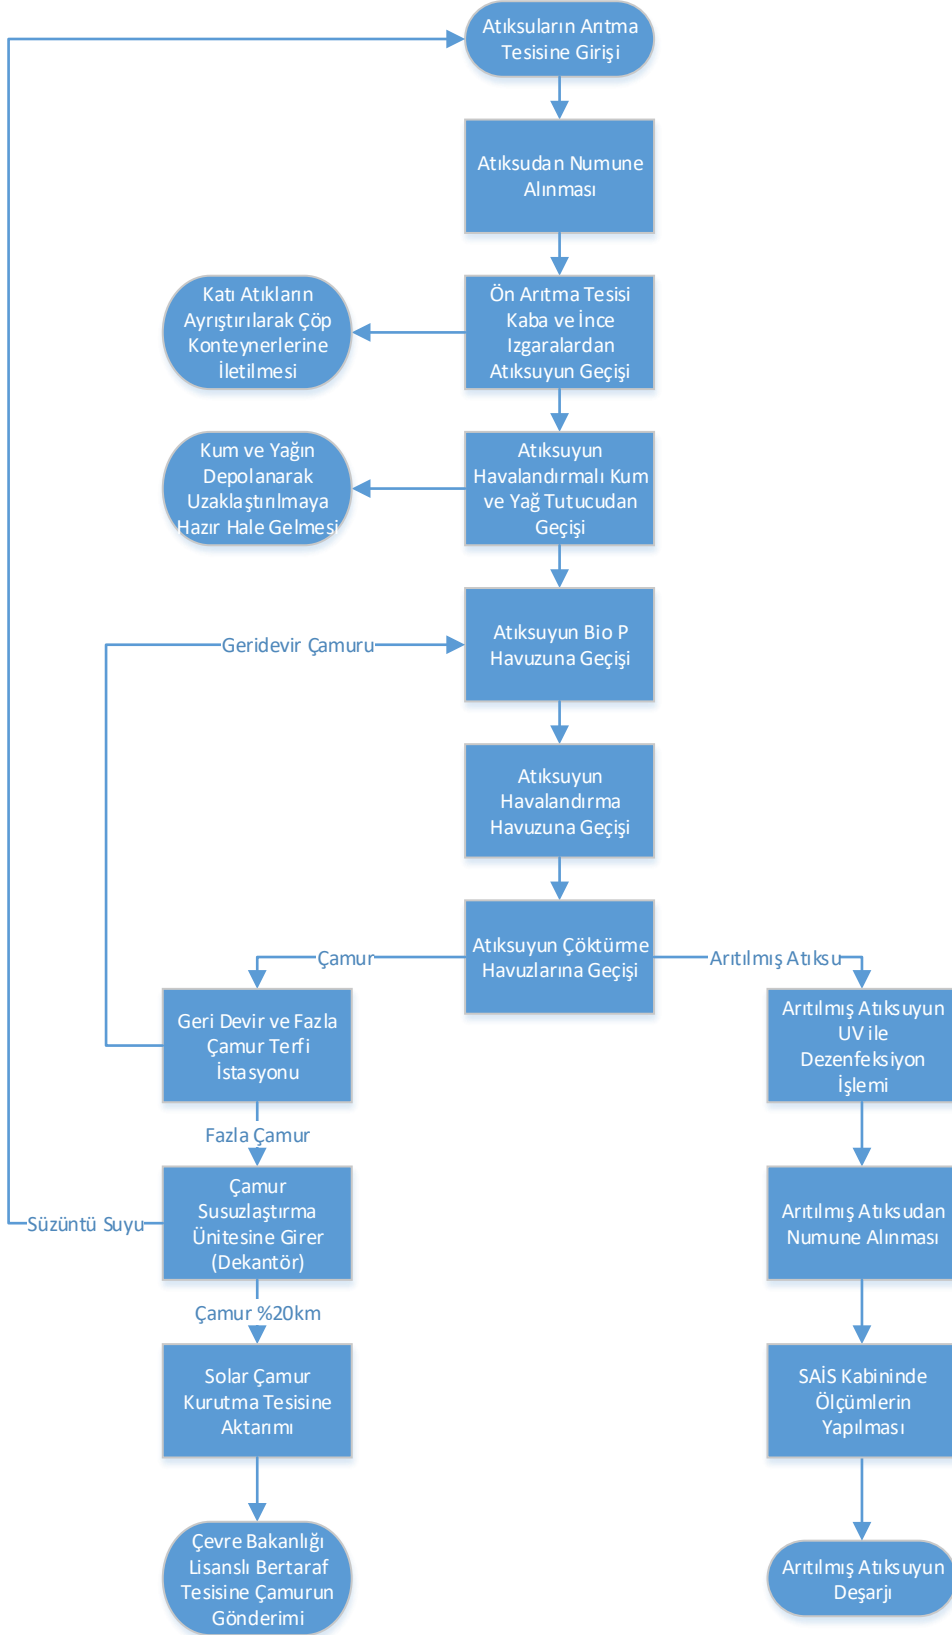

TERFİ MERKEZİ
GÜNLÜK KONTROL
İŞ AKIŞ ŞEMASI

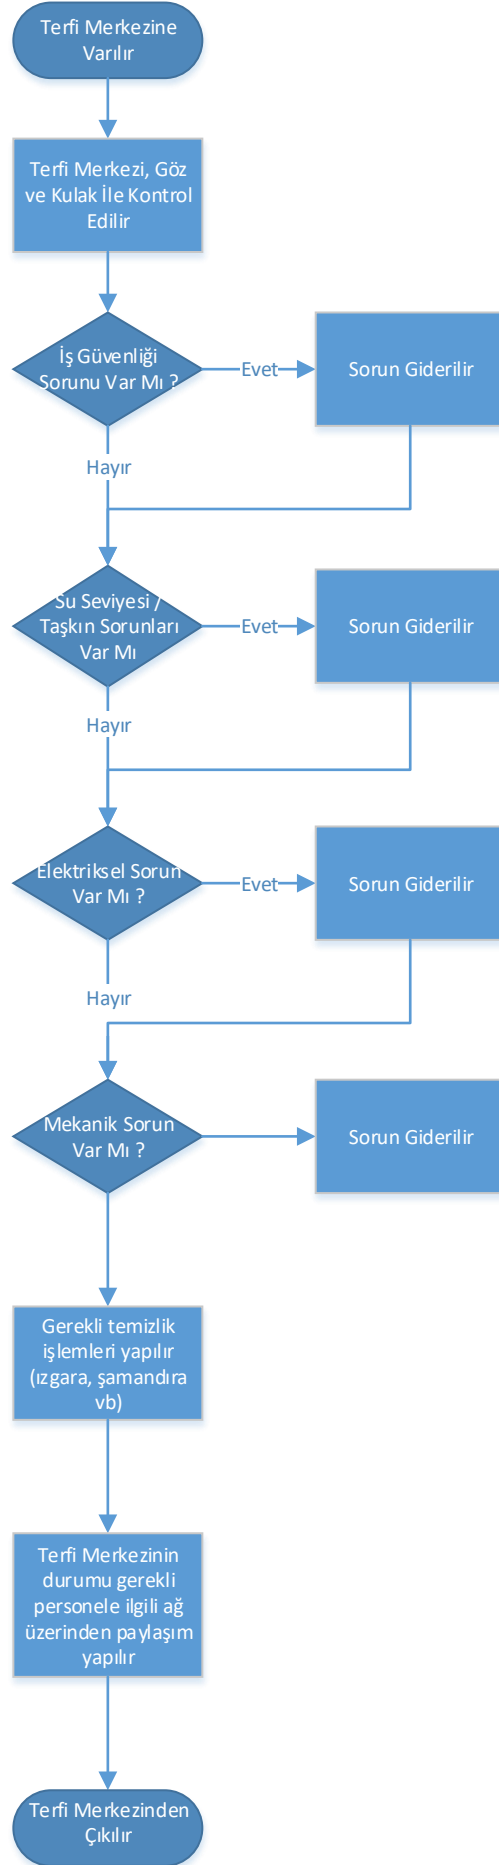

İHALE HAZIRLIĞI İŞ AKIŞ ŞEMASI

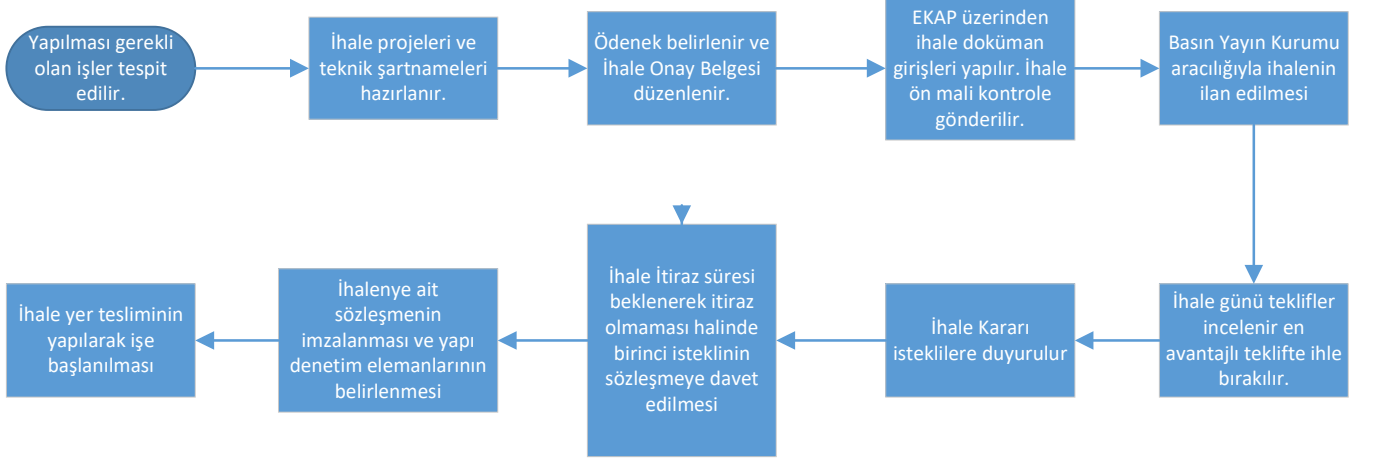

KANAL KOT TUTANAĐI(SU KANAL DURUM BELGESİ)

VATANDAŐIN VEYA VEKALETİ OLAN KİŐİNİN DİLEKÇE EKİNE
BELEDİYEDEN ONAYLI YOL KOT KROKİSİ EKLEYEREK
BELEDİYE EVRAK KAYIT BİRİMİNE BAŐVURUSU



DİLEKÇENİN SU VE KANALİZASYON
MÜDÜRLÜĐÜNE HAVALİ EDİLMESİ



SU VE KANALİZASYON MÜDÜRLÜĐÜ YAZI İŐLERİ
BİRİMİNİN DİLEKÇEYİ SİSTEM ÜZERİNDEN TEKNİK
PERSONELE YÖNLENDİRİLMESİ VE TAHAKKUK GİRİLMESİ



TEKNİK PERSONELİN PROJE VE SAHA
İNCELEMELERİNİ TAMAMLAMASI



KANAL KOT TUTANAĐININ HAZIRLANMASI
BAŐVURU SAHİBİNE TESLİMİ

VANA PARSEL BULMA

VATANDAŐ(TAPU SAHİBİ) EVRAK KAYIT BİRİMİNE DİLEKÇE VERİR.



EVRAK KAYIT BİRİMİ DİLEKÇEYİ SU VE KANALİZASYON MÜDÜRLÜĞÜNE HAVALA EDER.



DİLEKÇE İLGİLİ TEKNİK PERSONELE HAVALA EDİLİR.
TAHAKKUK GİRİLİR ÜCRET YATIRILIR.



10 GÜN İÇİNDE VANA-PARSEL BULUNUR.

SU VE KANAL BAĞLAMA (İNŞAAT)

İNŞAAT ABONELİK SÖZLEŞMESİNİN DÜZENLENMESİ.



ABONELİK SÖZLEŞMESİ, TALEP DİLEKÇELERİ, RUHSAT FÖYÜ VARSA VEKALET, VARSA KENTSEL DÖNÜŞÜM MUAFİYET EVRAKLARI İLE BİRİME BAŞVURU YAPILIR.



BAĞIMSIZ BÖLÜM BAŞINA ALTYAPI BAĞLANTI BEDELİNİN VE KEŞİF ÜCRETİNİN TAHAKKUK EDİLMESİ VE ÜCRET ÖDENDİ MAKBUZUN RUHSAT FÖYÜNE İŞLENMESİ.



DİLEKÇENİN BAKIM ONARIM EKİPLERİNE İLETİLMESİ.



TALEP KONUSU MESKEN/İŞYERİ İNCELENMESİ
EĞER ALTYAPI VAR İSE BAĞLANTININ
YAPILMASI.



ALTYAPI OLMADIĞI DURUMDA BAĞLANTI İMALATININ PLANLANMASI
VE İMALAT ADINA ABONE BAĞLANTISININ YAPILMASI.